


COULEUR	TYPE	
Orange	Réseau IP - UTP Câble catégorie 5 ou 6, 10/100Mbit/s. Connecteur RJ45	
Orange	RS485 Bus CTEVOLUTION et CPELA+	
Orange	Boucle locale reliant la centrale aux contrôleurs de portes.	
Orange	Paire torsadée blindée	
Orange	2 fils 9/10eme + 1 blindage	
Bleu	Communication Wiegand CP-ELA+ et CAM LAPI	
	CPELA+	CAM LAPI
Borne	V+	NON CABLE
Borne	V-	NON CABLE
Borne	W0	D0
Borne	W1	D1
Rouge	Alimentation 12Vcc 1A minimum CT-EVOLUTION	
Rouge	Câble non torsadé	
Rouge	2 fils de 0.75mm ² à 1,5mm ²	
Rose	Alimentation RAIL DIN 12v 3A	
Rose	Câble non torsadé 2 fils de 0.75mm ² à 1,5mm ²	
Marron	Relais CPELA+ vers contact ouverture barrière	
Marron	Câble non torsadé	
Marron	2 conducteurs 0.6mm ² à 1.5mm ²	

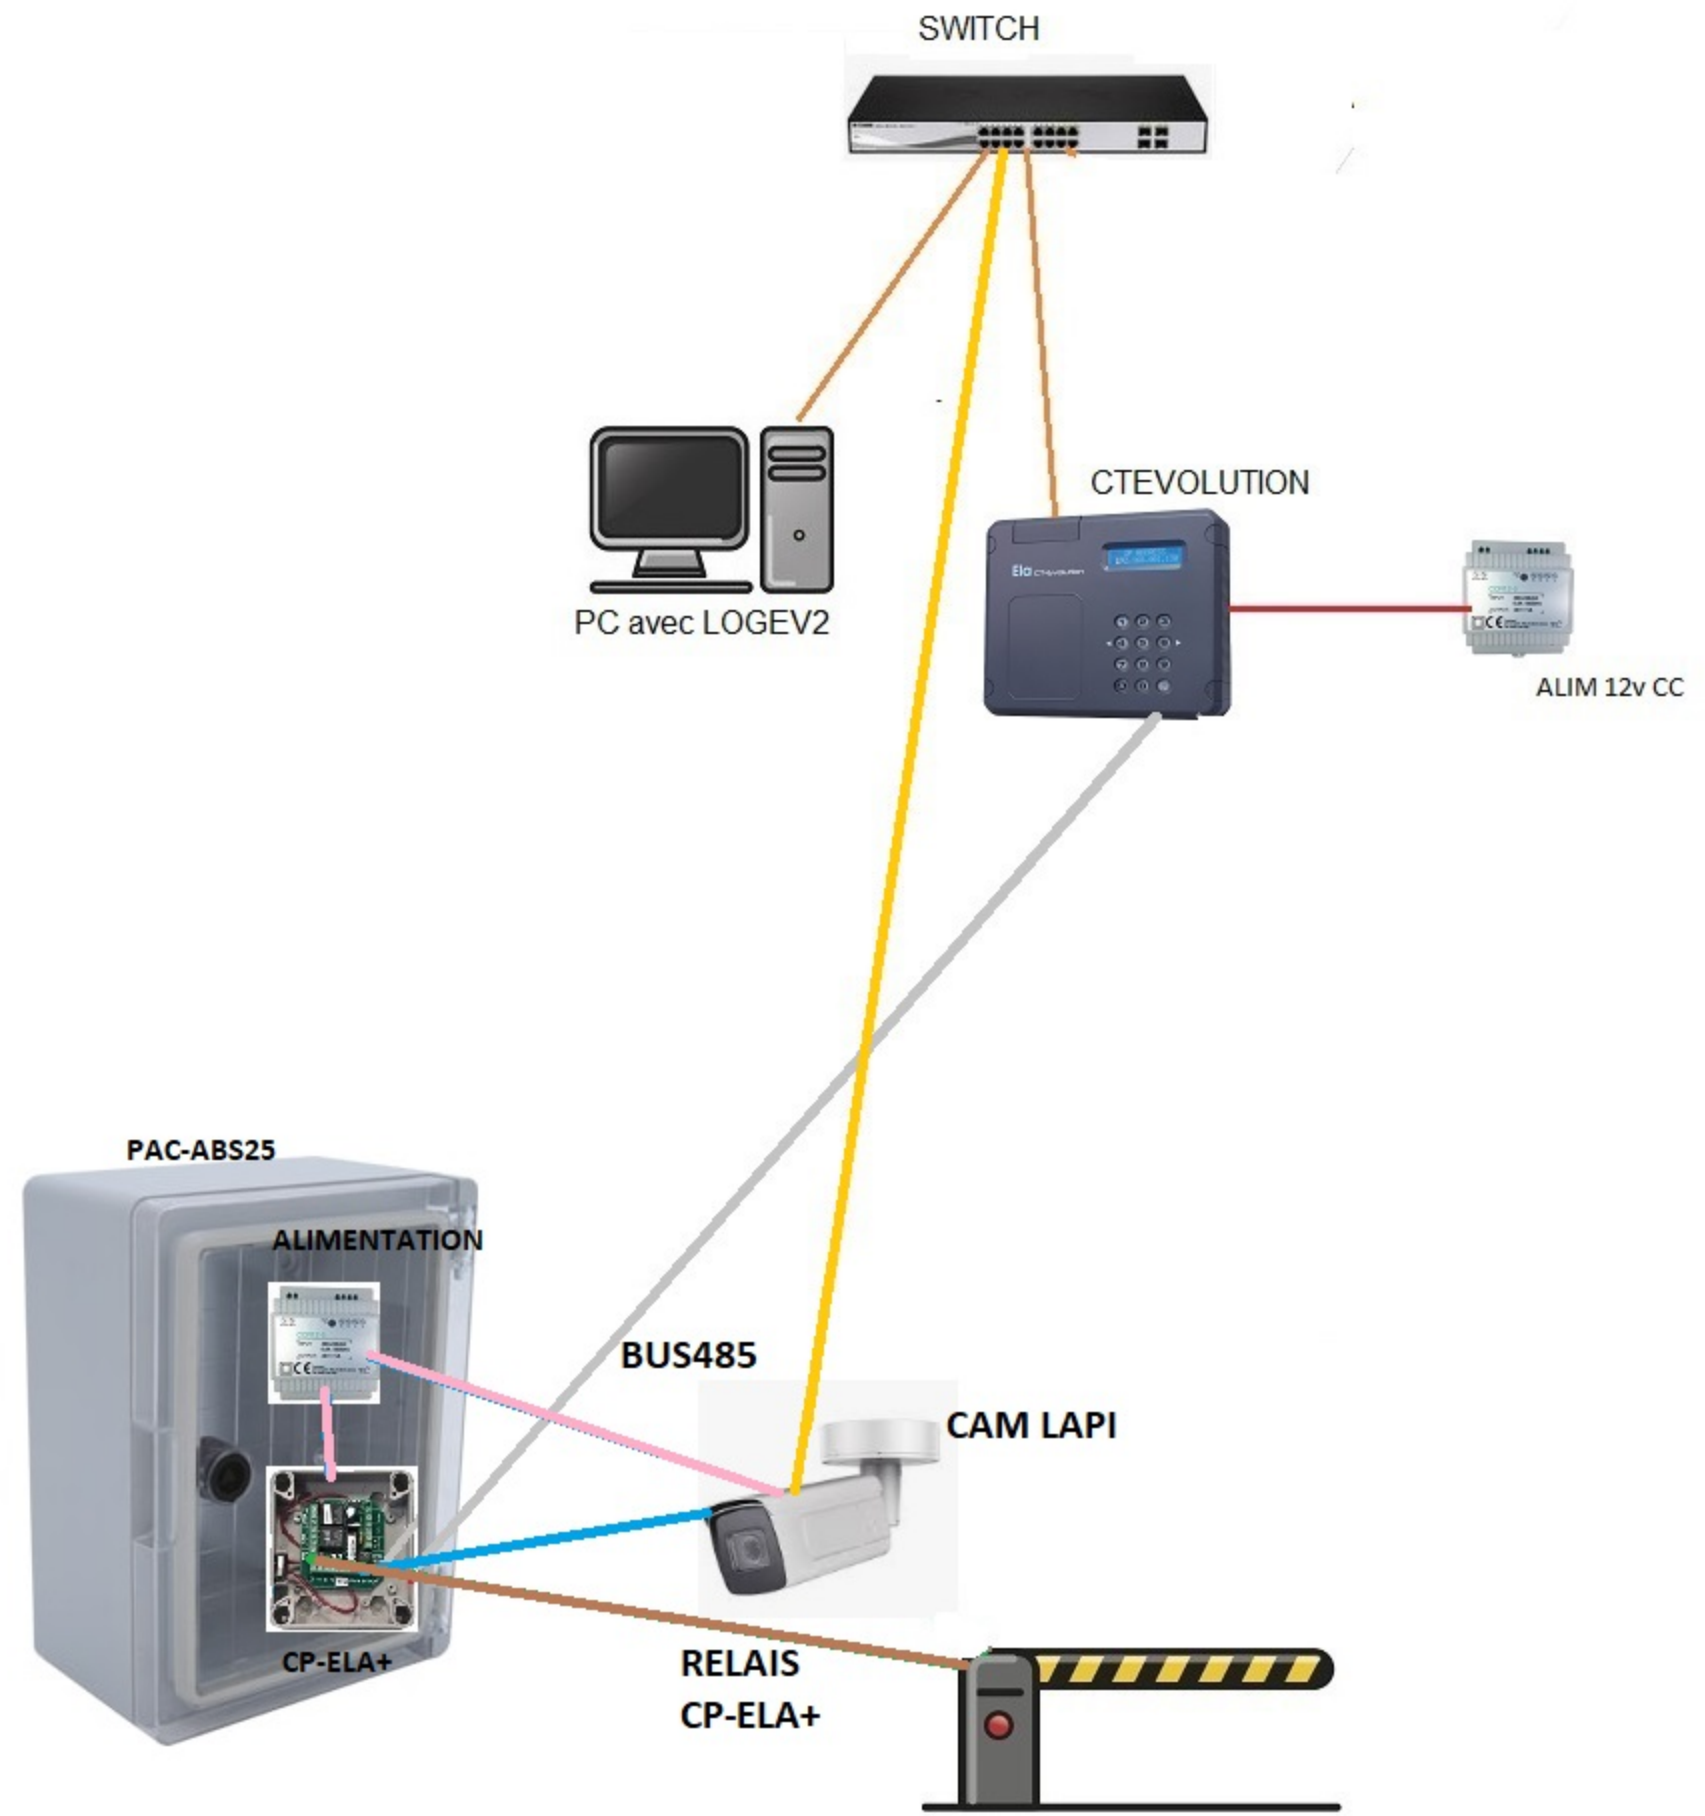

CABLAGE CT-EVOLUTION + CAM LAPI + BARRIERE

DATE: 05/12/2023

ACIE